


現況平面図 S=1:250

田村郡三春町大字熊耳

字大平

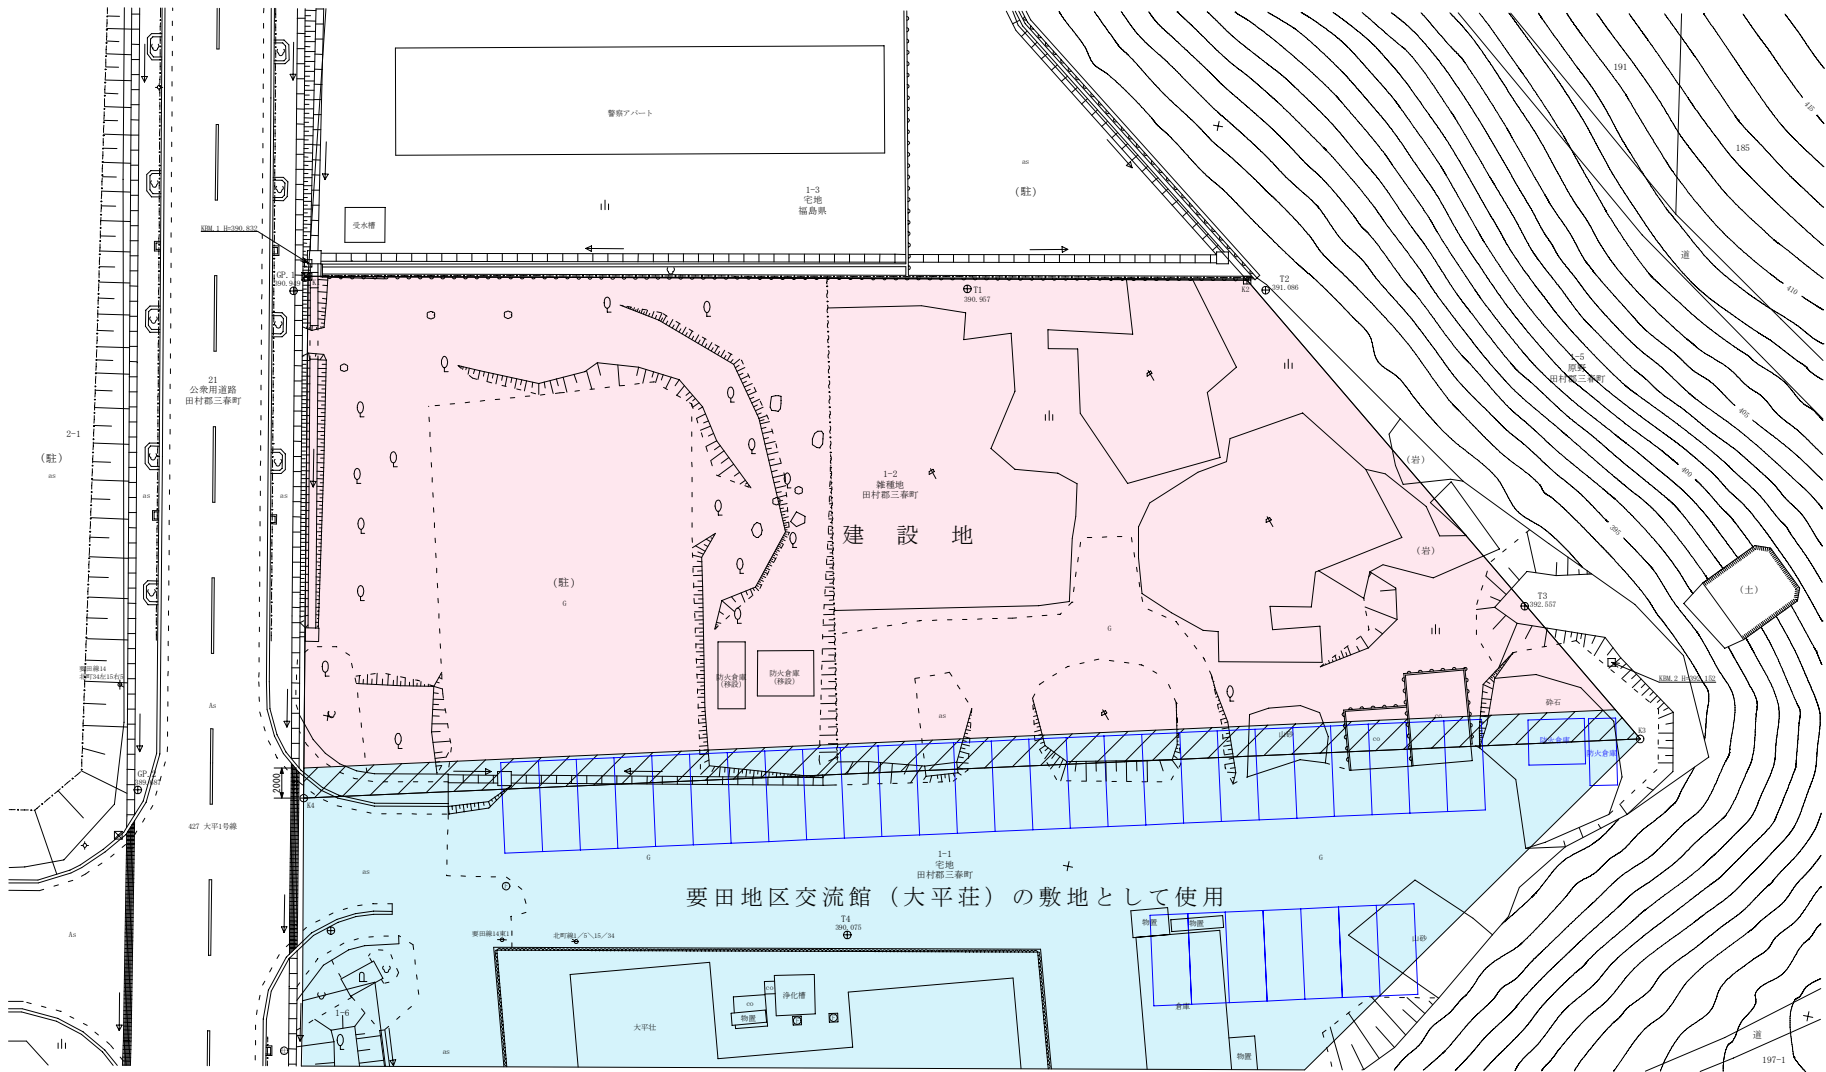

字後古内

基準点座標リスト		
点名	X	Y
GP.1	100077.134	59842.171
GP.2	100042.707	59838.628
T1	100086.111	59885.875
T2	100089.873	59885.209
T3	100072.886	59835.218
T4	100042.640	59846.579

境界点座標リスト		
点名	X	Y
K1	100078.281	59842.920
K2	100099.267	59881.908
K3	100065.787	59835.404
K4	100044.359	59849.501

令和	年度	工事番号	第	号
田村郡三春町大字熊耳字大平 地内				
工事				
平 面 図				
縮 尺	S=1:250	図面番号		1/1
測 量			主 任 技 術 者	
設 計			管 理 技 術 者	
三春町役場総務課				