

地番	1-2 1-2(後退用地)	地積測量図
土地の所在	田村郡三春町大字熊耳字大平	



座 標 求 積 表

地番	NO	標 識	X	Y	辺 長	測 線
㊦1-2	K2	(既設C)	160590.387	59903.910	37.465	K5 - K2
	K6	(新設P)	160567.349	59933.455	86.917	K6 - K5
	K5	(新設R)	160546.325	59849.119	32.532	K1 - K6
	K1	(既設C)	160578.261	59842.920	62.184	K2 - K1
倍面積			4587.032562	m ²		
面 積			2293.5162810	m ²	地 積	2293.51 m ²

地番	NO	標 識	X	Y	辺 長	測 線
㊧1-2 (後退用地)	K6	(新設P)	160567.349	59933.455	2.540	K3 - K5
	K3	(新設P)	160565.787	59935.458	88.588	K4 - K3
	K4	(既設R)	160544.359	59849.501	2.003	K6 - K4
	K5	(新設R)	160546.325	59849.119	86.917	K5 - K6
倍面積			351.020862	m ²		
面 積			175.5104310	m ²	地 積	175.51 m ²

＊公 式 $A = 1 / 2 \sum (X_2 - X_1) (Y_1 + Y_2)$


㊦ 1-2 2293.5162810 m²

㊧ 1-2(後退用地) 175.5104310 m²

合 計 2469.0267120 m²

基準点座標一覧

基準点名称	標 識	X 座 標	Y 座 標
電子基準点：福島郡山3		160511.549	55807.302
電子基準点：東和		176807.831	65202.572
電子基準点：滝根		147396.197	73450.828
GP. 1	金属鈎	160577.134	59842.171
GP. 2	金属鈎	160542.707	59838.628
T1	プラスチック杭	160586.131	59885.875
T2	プラスチック杭	160589.973	59905.249
T3	プラスチック杭	160572.886	59926.218
T4	プラスチック杭	160542.640	59886.579

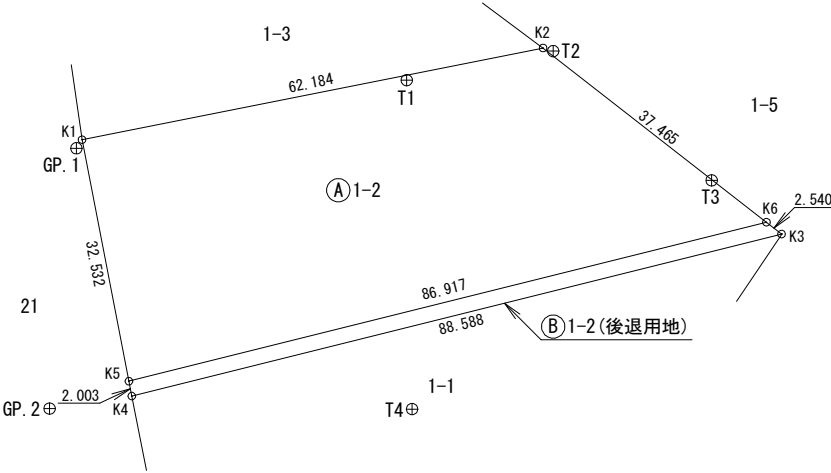

○：規則第77条第1項第9号に定める境界標
境 界 標 略・・・C：コンクリート杭
P：プラスチック杭
R：金属鈎
世界測地系（測地成果2011）：平面直角座標系 第9系
測量年月日：令和 7 年 7 月 3 日

作 製 者	田村郡三春町役場 建設課 建設グループ 主幹兼建設グループ長 佐藤 智和 (令和 年 月 日作成)	嘱 託 者	三春町長 坂本 浩之	縮尺	1 / 1000
-------	---	-------	------------	----	----------