
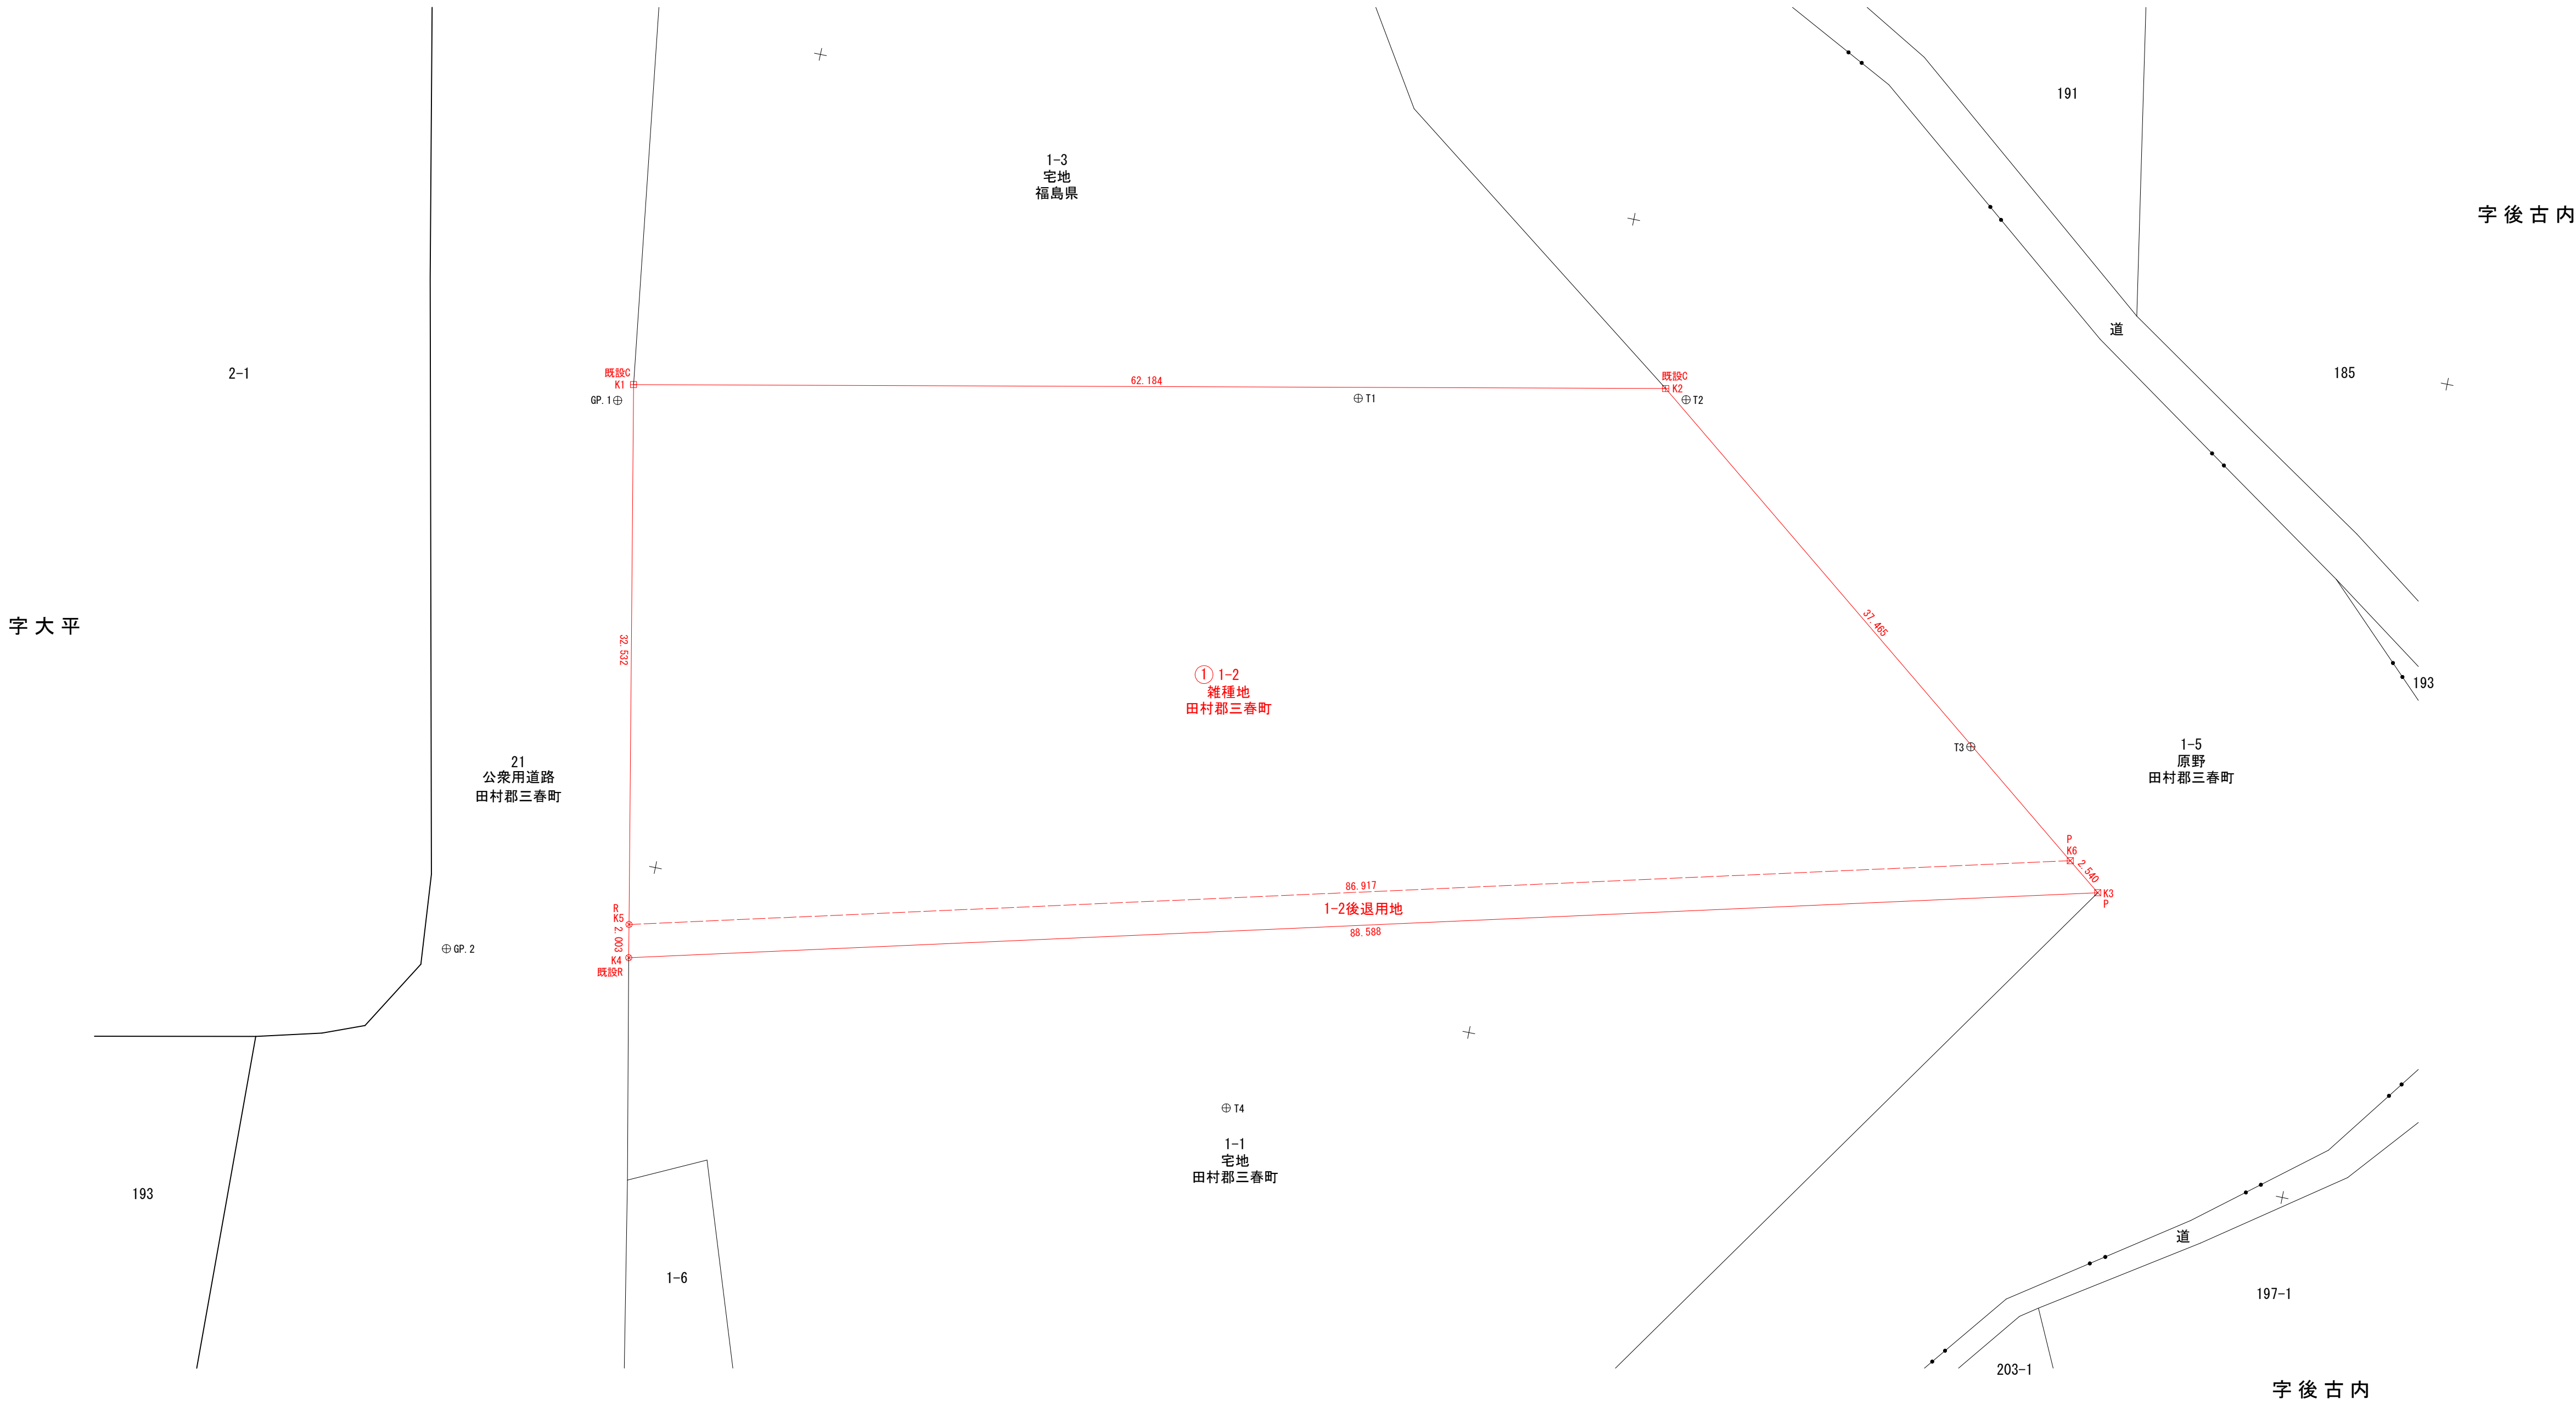


用地実測図

S=1:250

田村郡三春町大字熊耳

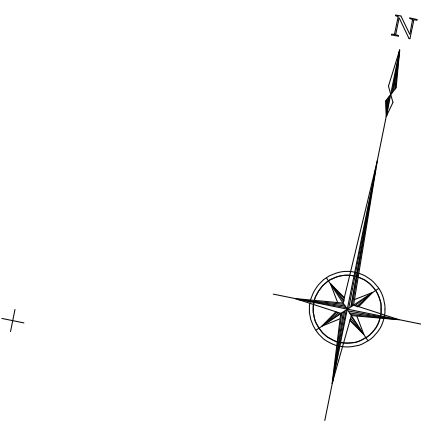

座 標 求 積 表			
地 番	1番2(後退用地)	地 目	雑種地
所 有 者	田村郡三春町		
N O	X	Y	辺 長
K6	160567.349	59933.455	2.540
K3	160565.787	59935.458	88.588
K4	160544.359	59849.501	2.003
K5	160546.325	59849.119	86.917
面 積	175.5104310		
地 積	175.51		㎡

座 標 求 積 表			
地 番	1番2(雑地)	地 目	雑種地
所 有 者	田村郡三春町		
N O	X	Y	辺 長
K2	160590.387	59903.910	37.465
K6	160567.349	59933.455	86.917
K5	160546.325	59849.119	32.532
K1	160578.261	59842.920	62.184
面 積	2293.5162810		
地 積	2293.51		㎡

凡 例	
記 号	境界線の種類
田 C	コンクリート杭
⊠ P	金 属 杭
⊗ R	金 属 杭

基 準 点 座 標 リ ス ト 測地成果2011		
点 名	X	Y
GP.1	160577.134	59842.171
GP.2	160542.707	59838.628
T1	160586.131	59885.875
T2	160589.973	59905.249
T3	160572.886	59926.218
T4	160542.640	59886.579

後退用地										世界測地系(測地成果2011)				
番 号	市 町 村	大 字	字	地 番	登記地積 (㎡)	実測地積 (㎡)	登 記 事 項		現 在		後 退 面 積 (㎡)	面 積 計 算 (直角度標法)	残 地 面 積 (㎡)	面 積 計 算 (直角度標法)
							登記地目	登 記 名 義 人	現況地目	現 所 有 者				
①	三春町	熊耳	大平	1番2	2469	2469	雑種地	田村郡三春町	雑種地	田村郡三春町	175.51	175.5104310	2293.51	2293.5162810

令和	年度	工事番号	第	号
三春町大字熊耳字大平 地内				
工事				
用地実測図				
縮 尺	S=1:250	図面番号		
測 量	株式会社 櫻エンジニアリング	R7年 8月29日	主 任 技 術 者	桑原義幸
設 計			管 理 技 術 者	
三春町役場 総務課				